


Freigelände Ost


Rastermaß: 2 x 2 m

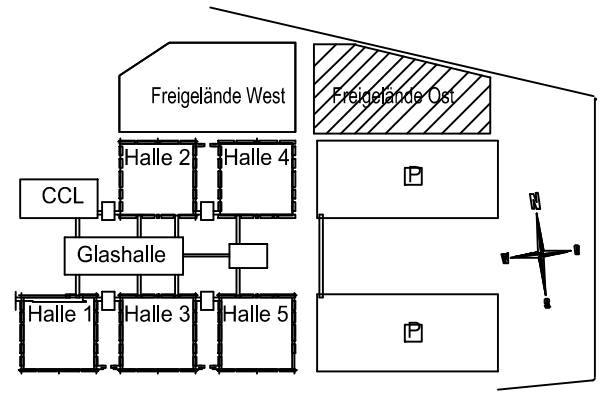

Zufahrt Nord 1

Drehflügelvor

Zum Freigelände West
Zu den Hallen

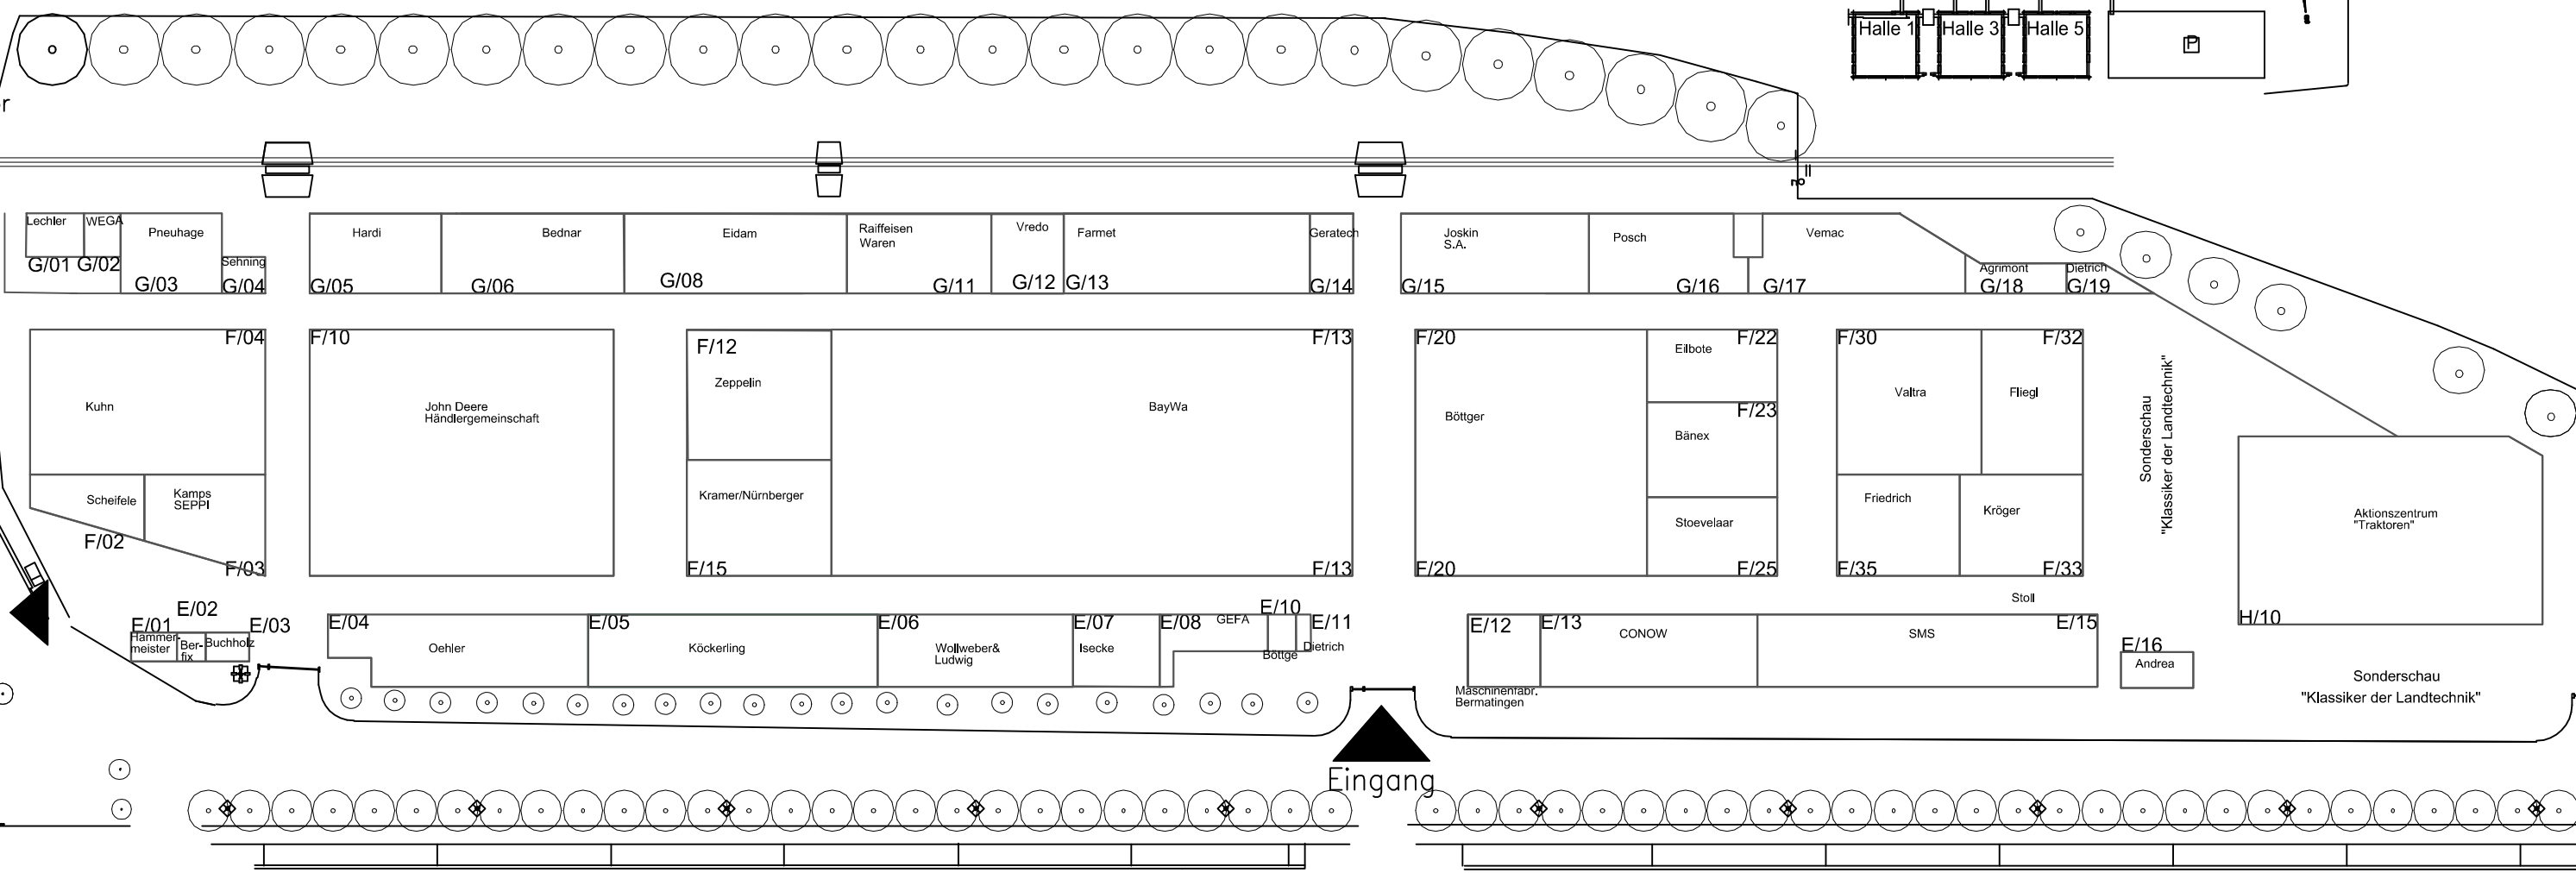

Eingang