



HALLE 2

agra 2019

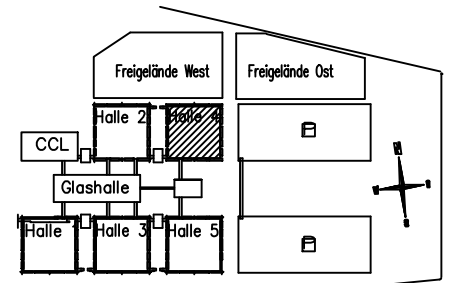

ÜBERGANG ZUM FREIGELÄNDE TOR 2.5

ÜBERGANG ZUM FREIGELÄNDE TOR 2.6

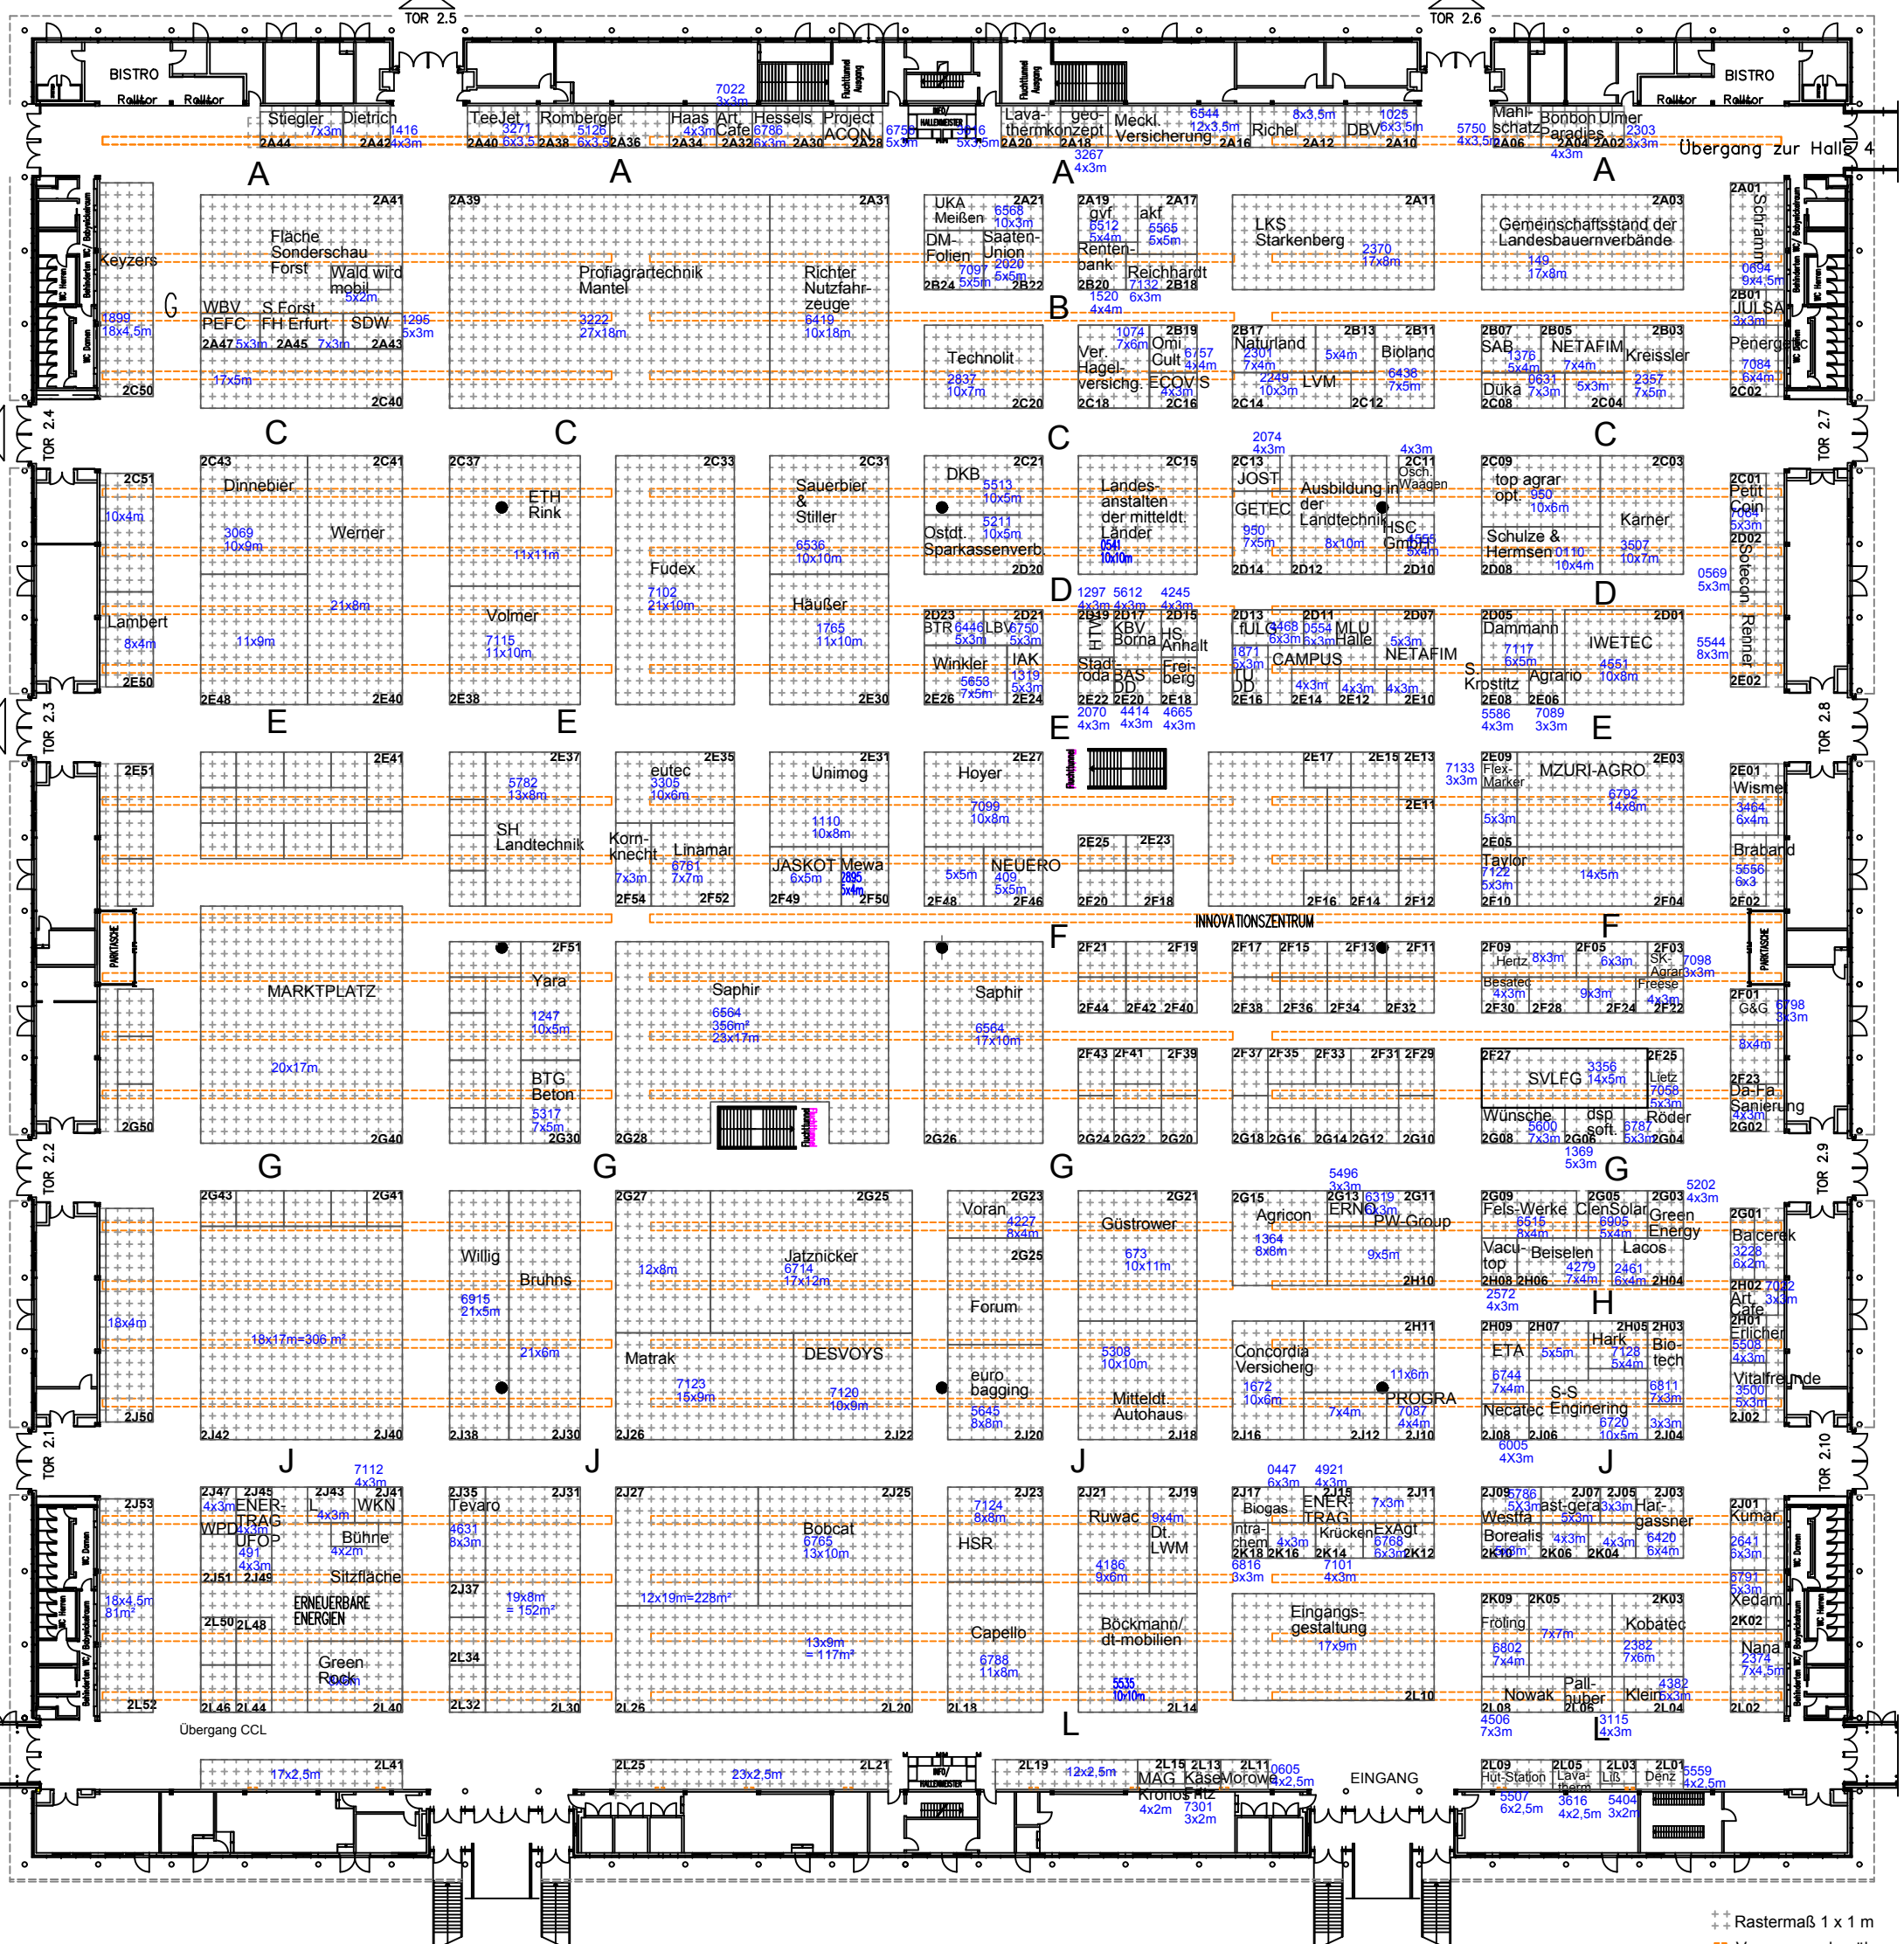

++ Rastermaß 1 x 1 m
 □ Versorgungskanäle